


SUPERFICIE CONSTRUIDA TOTAL : 2.954,71 m<sup>2</sup>

PLANTA SEMISÓTANO

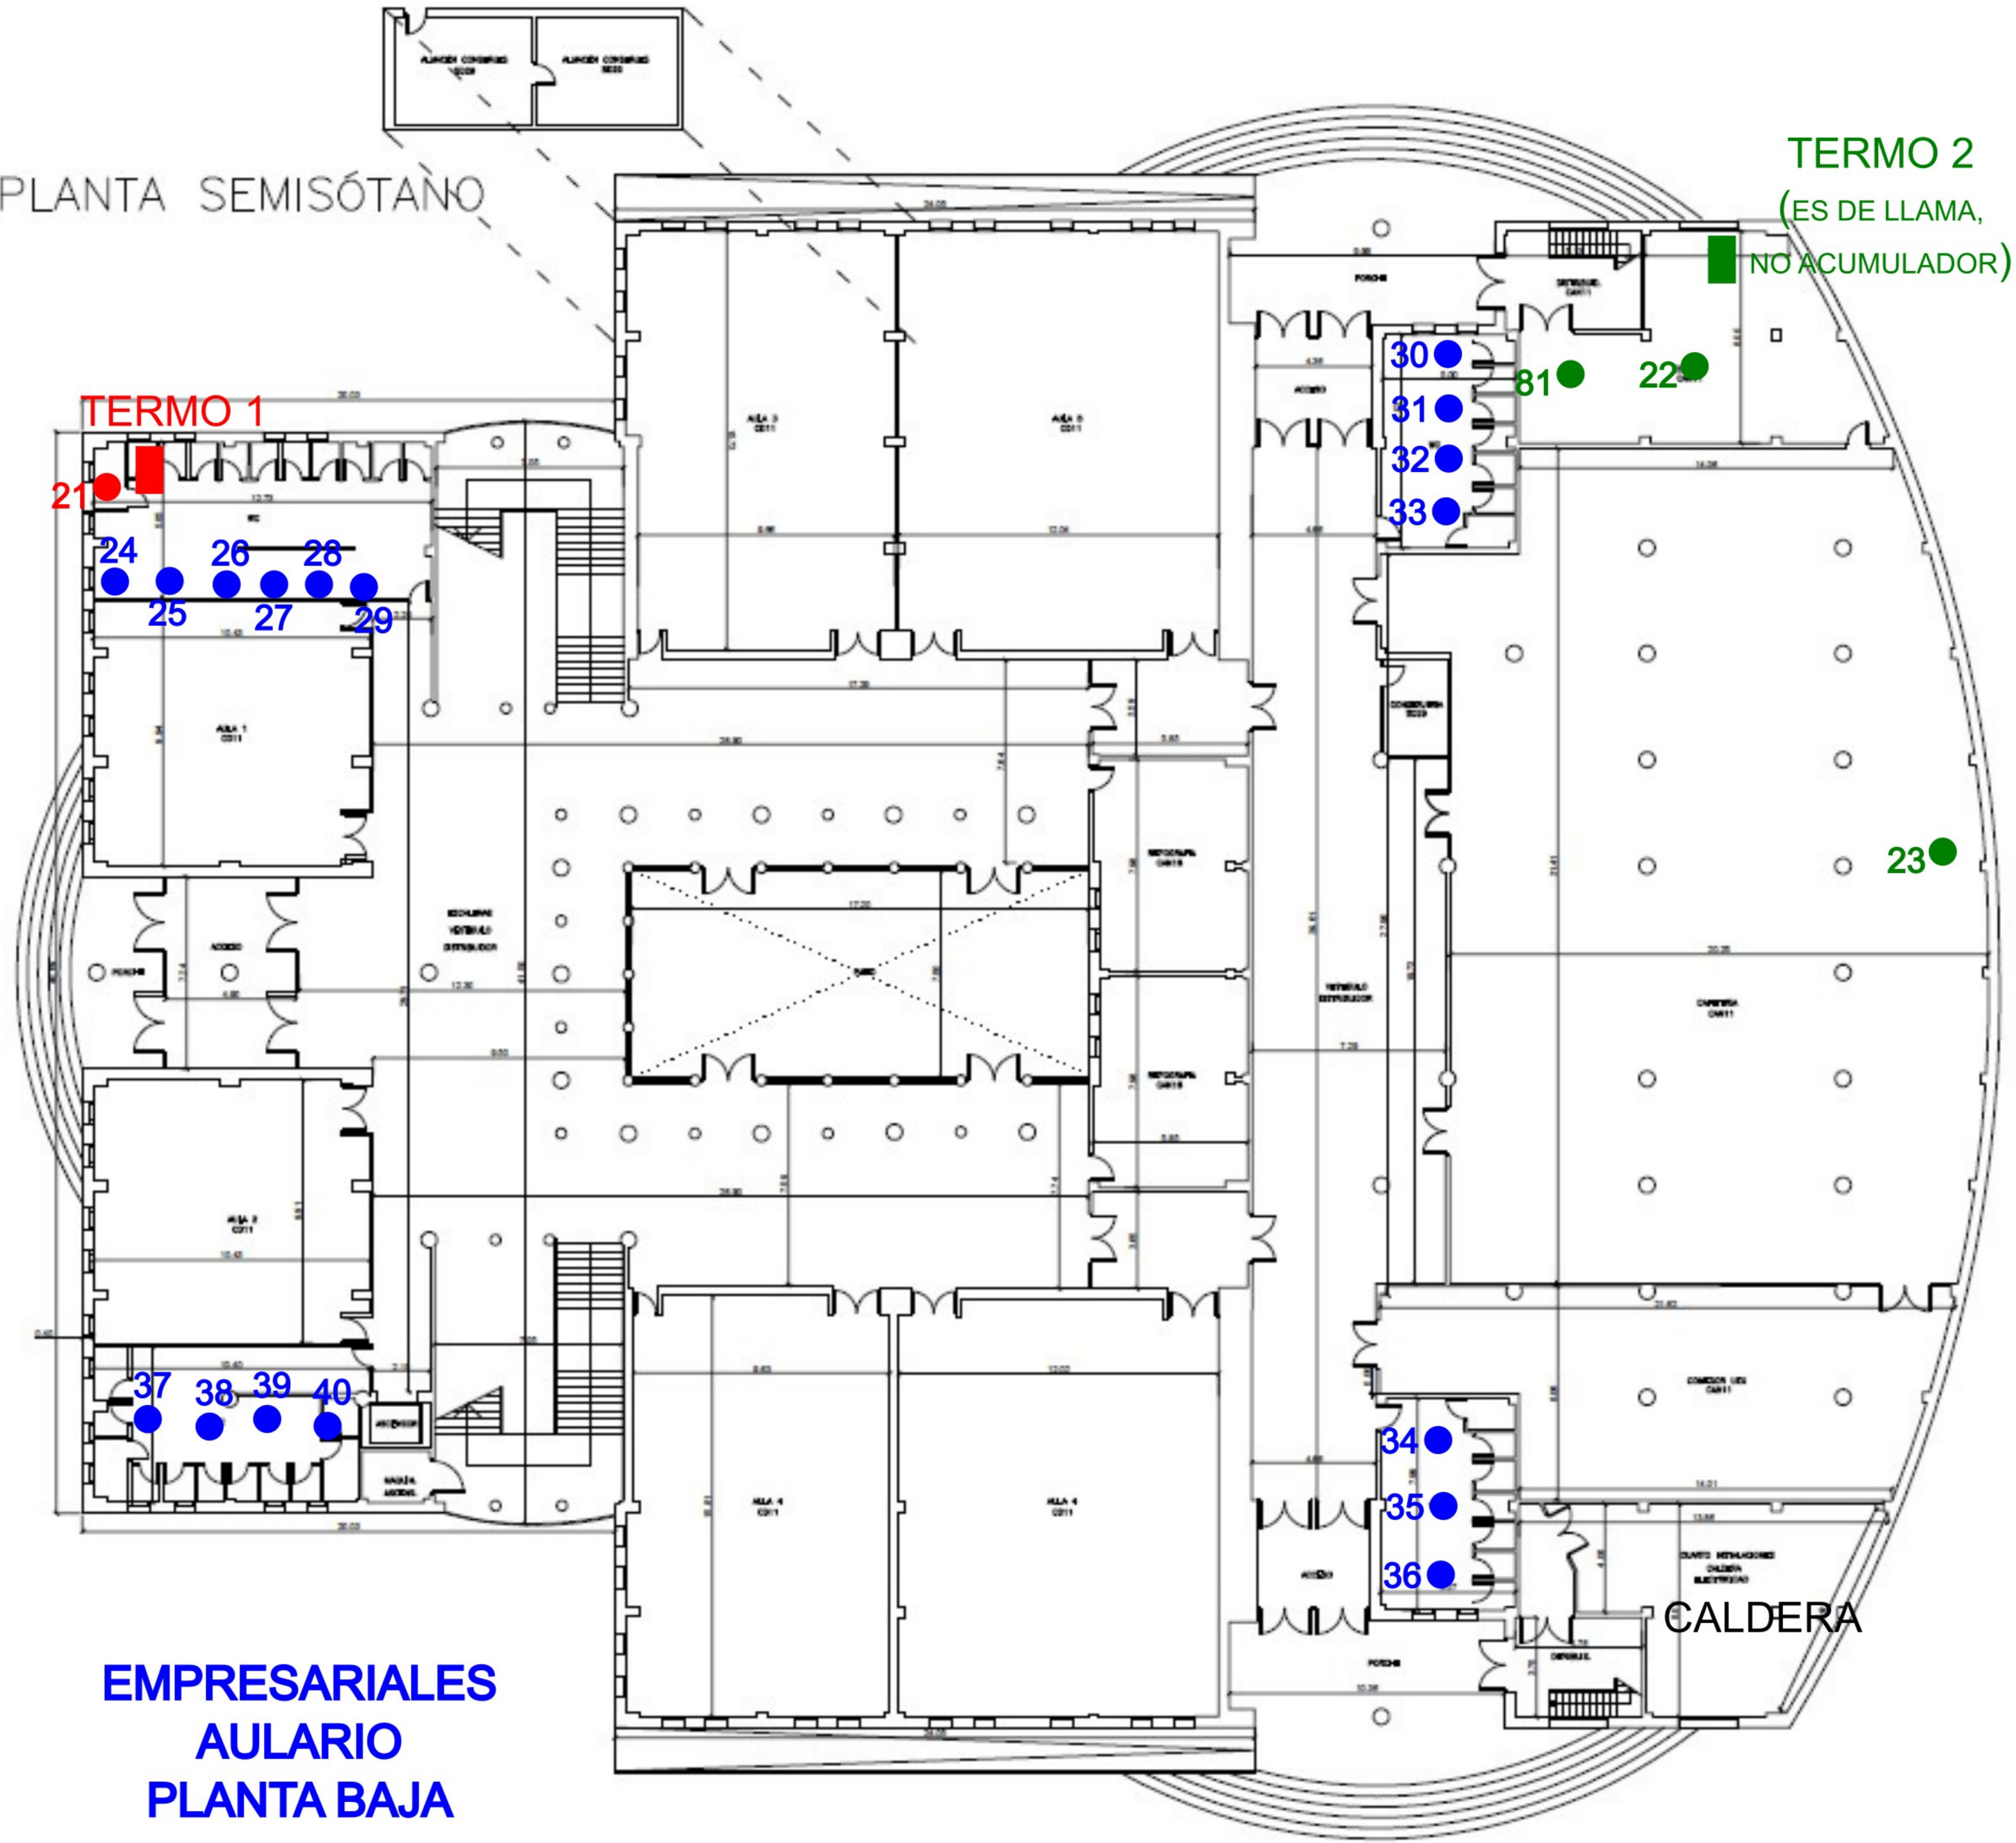

**TERMO 2**  
(ES DE LLAMA,  
NO ACUMULADOR)

**TERMO 1**

**EMPRESARIALES  
AULARIO  
PLANTA BAJA**


PLANTA BAJA

**CALDERA**

ESCALA: 1:500


PROPIEDAD:

ESCALA:

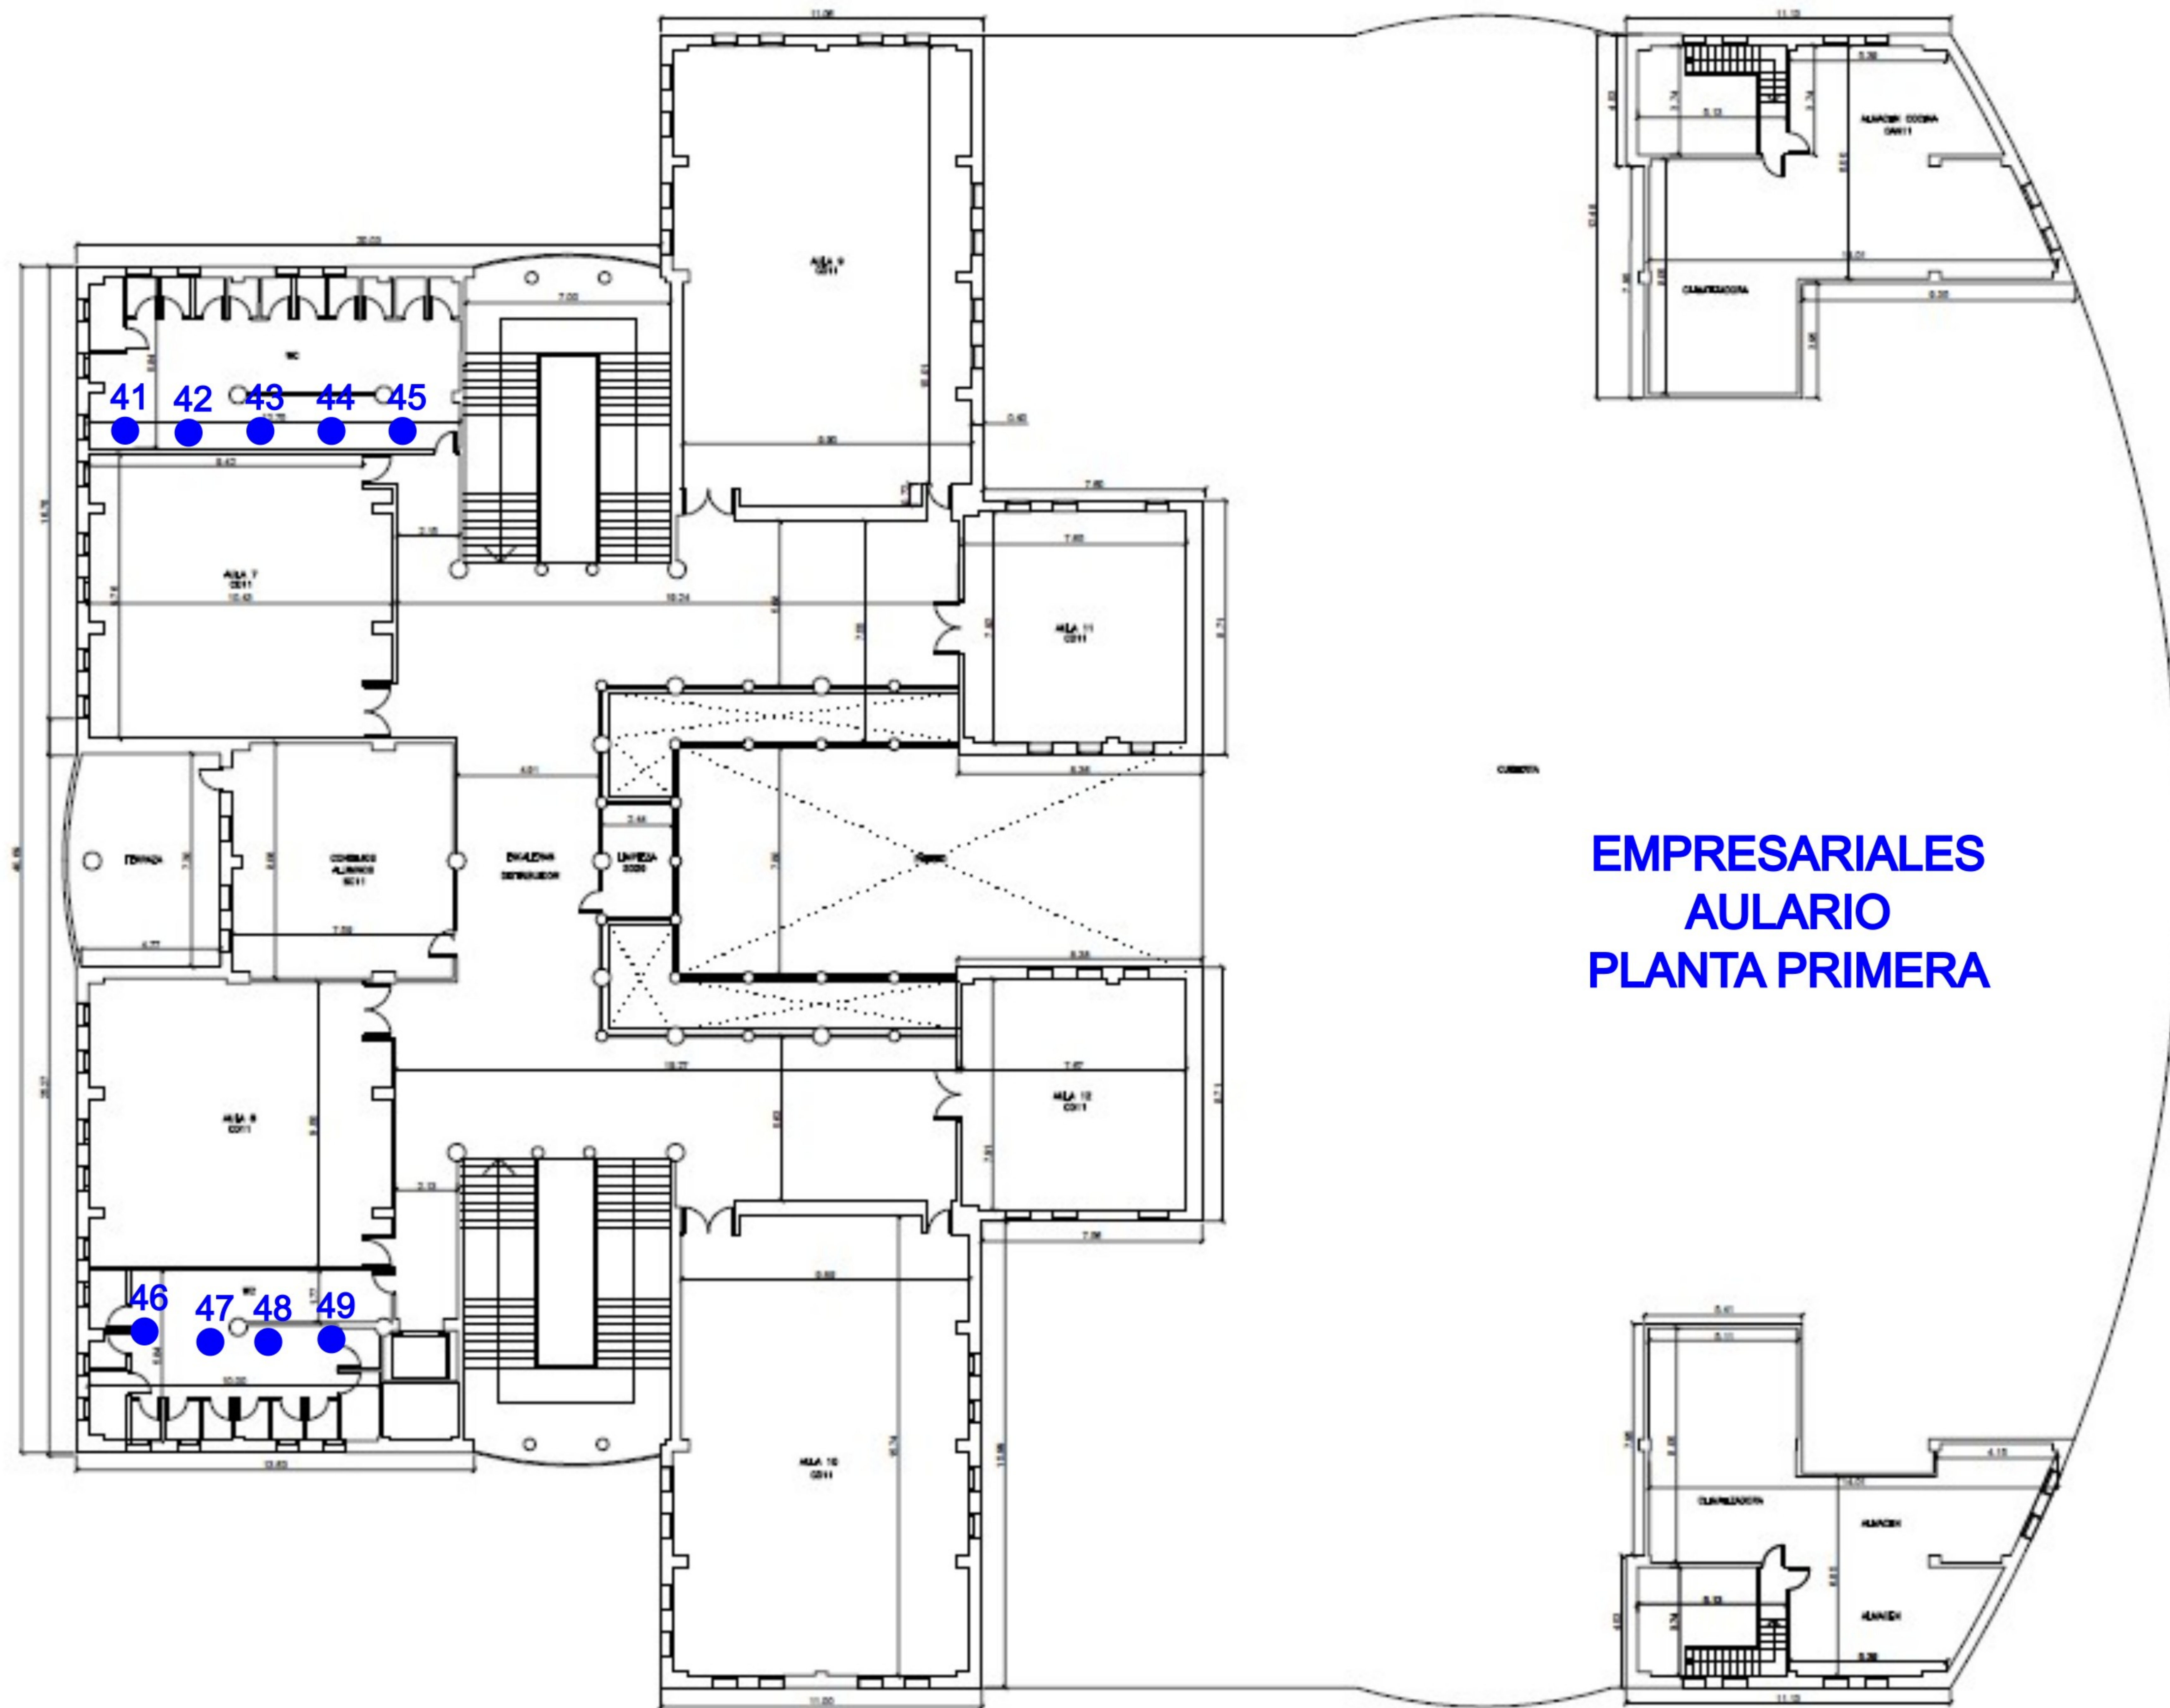

**EMPRESARIALES  
AULARIO  
PLANTA PRIMERA**



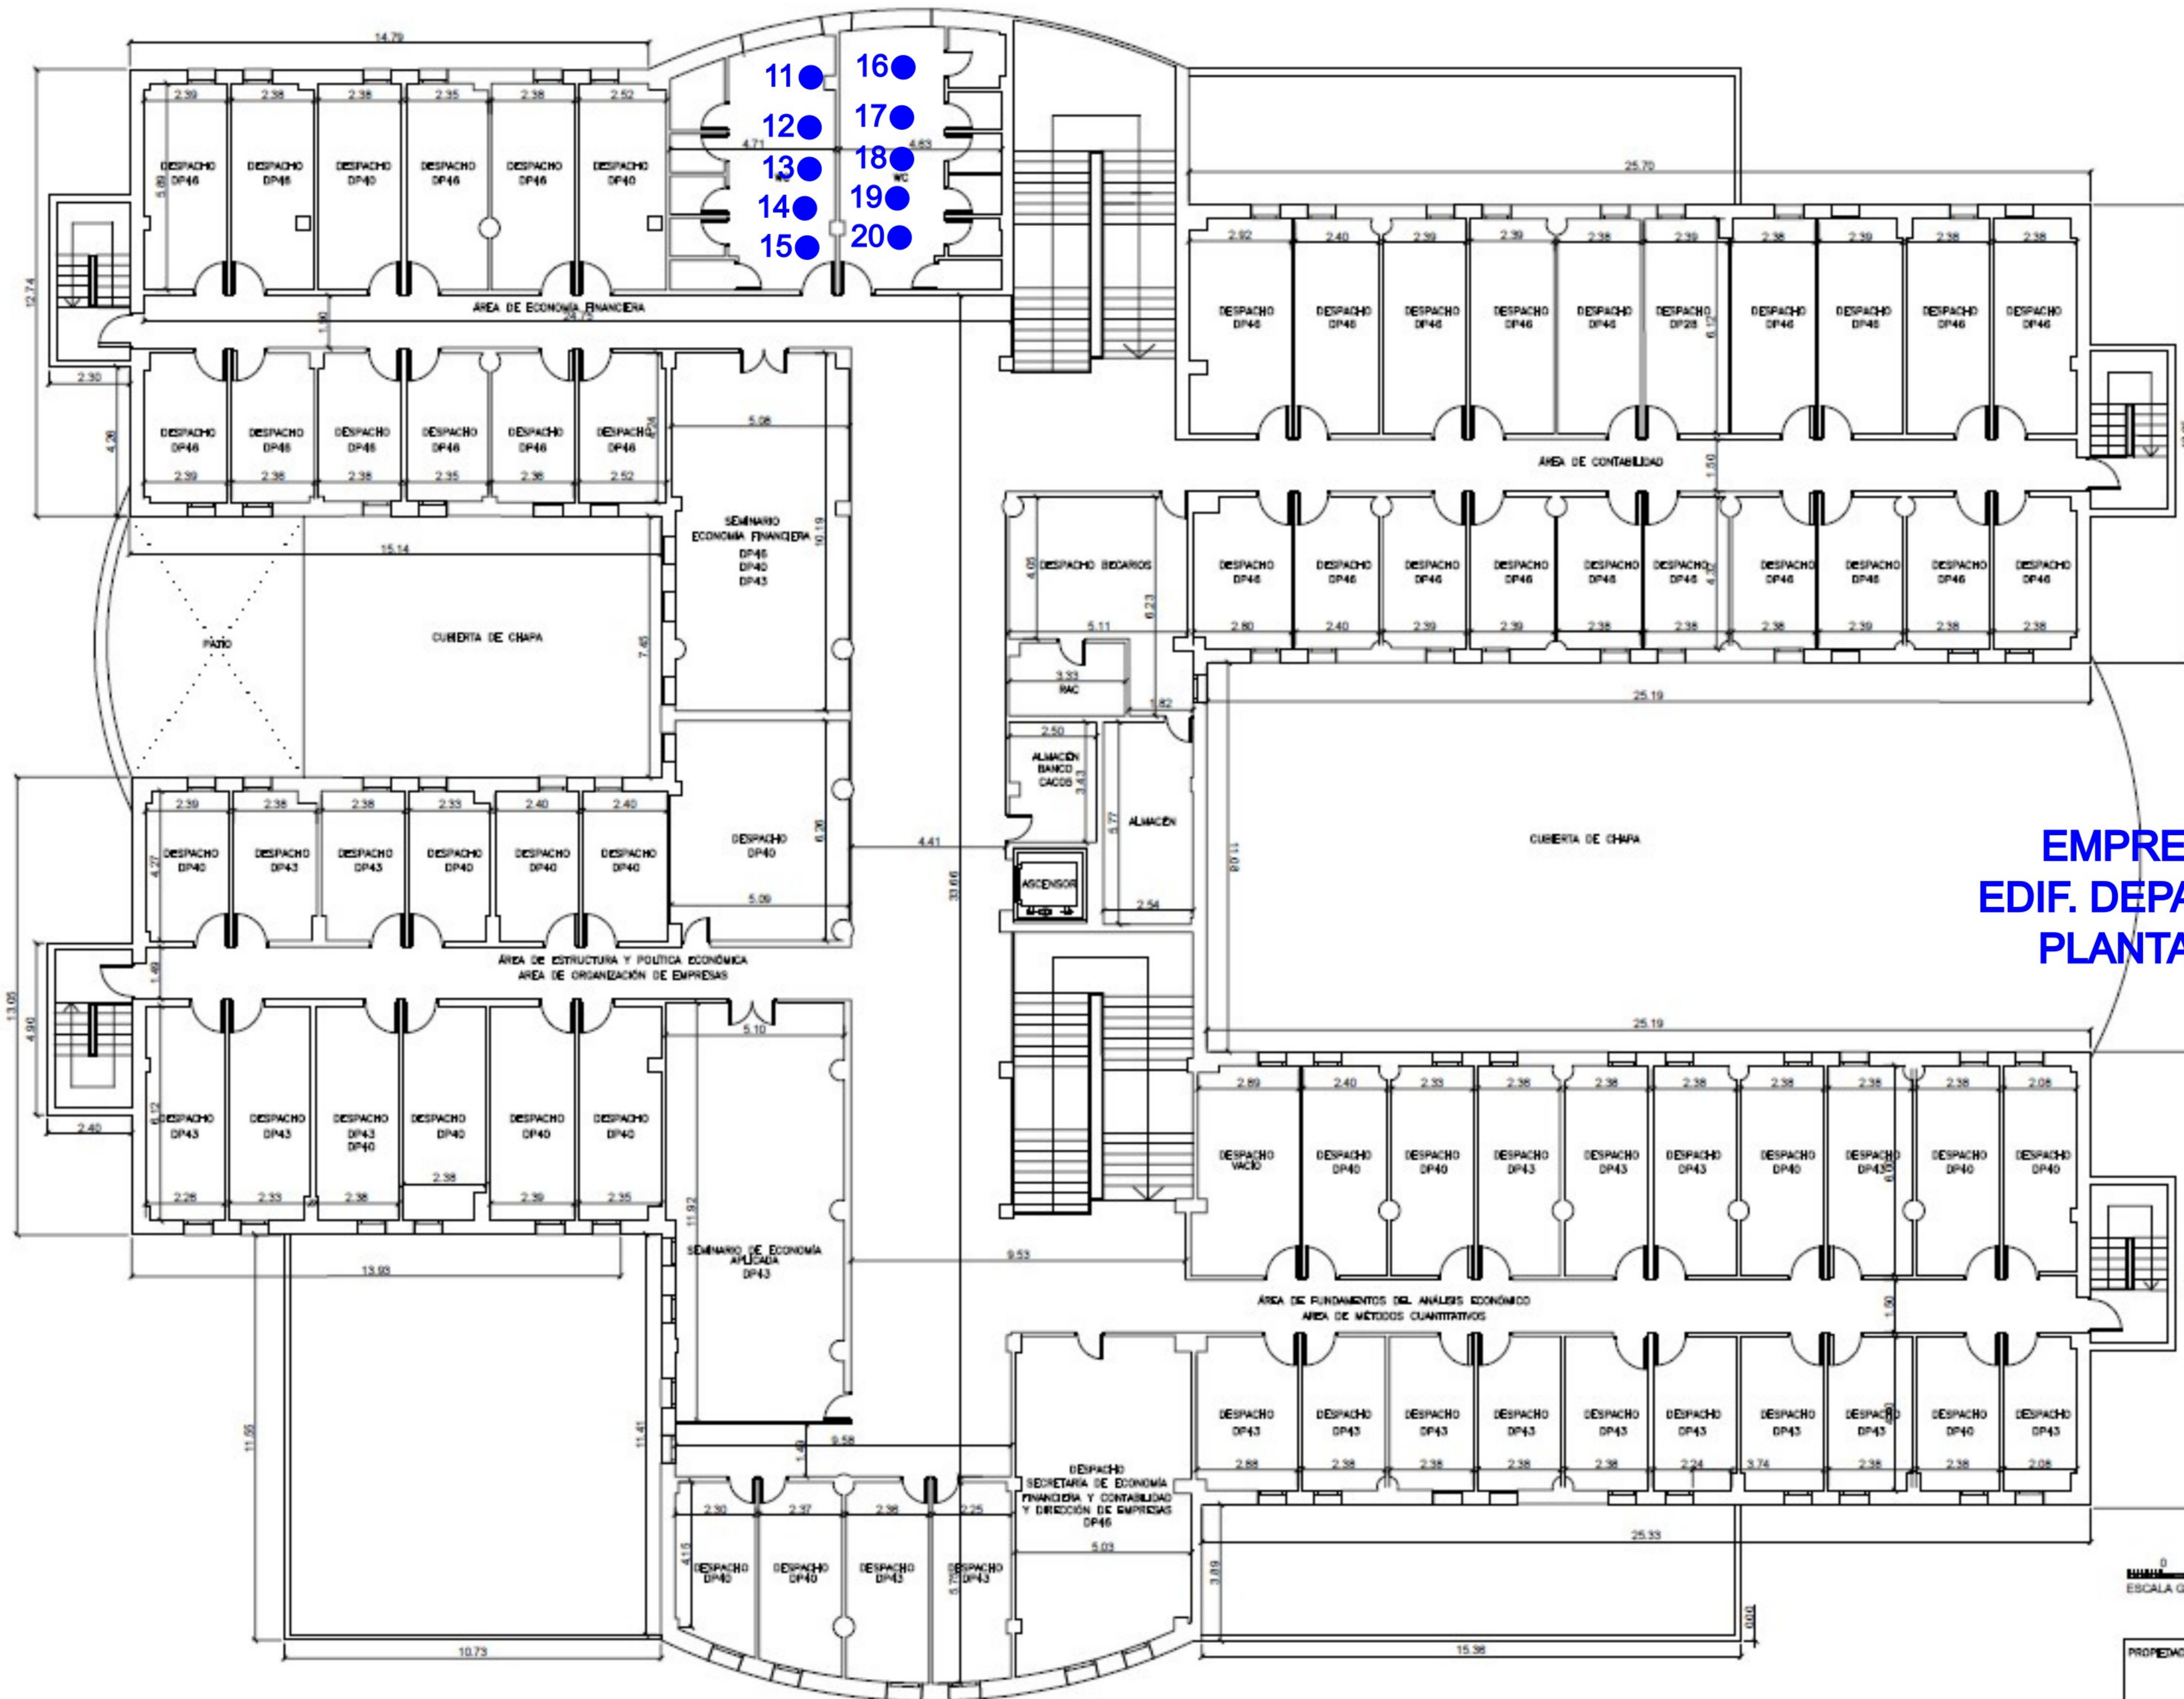


- 11 ●
- 12 ●
- 13 ●
- 14 ●
- 15 ●
- 16 ●
- 17 ●
- 18 ●
- 19 ●
- 20 ●

**EMPRESARIALES  
EDIF. DEPARTAMENTOS  
PLANTA PRIMERA**

0 1 2 3 4  
ESCALA GRAFICA (m)

PROYECTO:   
ESCALA: PROMONCA / M